


COMMUNE DE PLOEMEUR
PLAN LOCAL D'URBANISME
Approuvé par délibération du Conseil Municipal le 14/03/2013

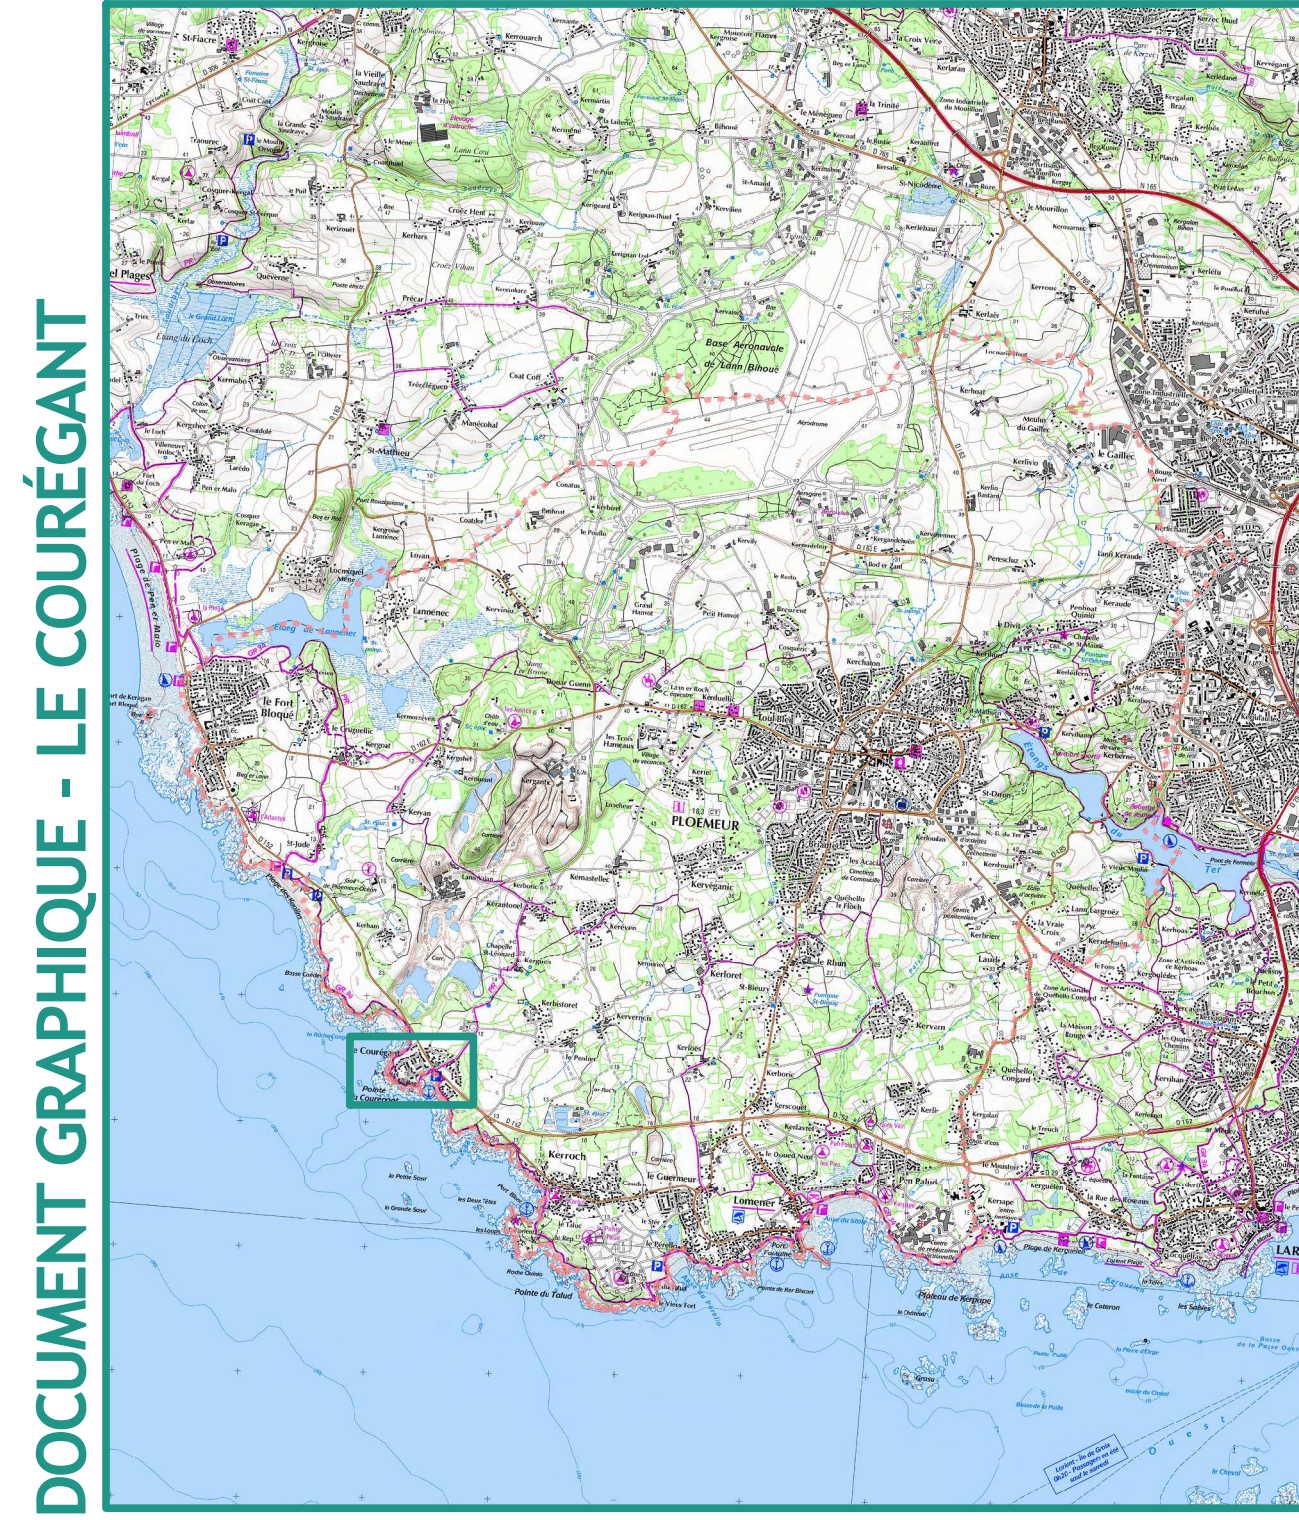

DOCUMENT GRAPHIQUE - LE COURÉGANT

échelle 1/2 000

PHASE D'APPROBATION
Vu pour être annexé à la délibération du
Conseil Municipal en date du 14/03/2013
Le Maire,

Légende

Zonages

Franges de hameaux (annexes et extensions seules autorisées)

Sites archéologiques - Pour information

Sites archéologiques - Protection 1

Sites archéologiques - Protection 2

Secteur archéologique

Bâtiments agricoles d'intérêt architectural susceptibles de changer de destination

Commerces isolés à protéger

Linéaire commercial protégé

Linéaire commercial protégé renforcé

Règles d'implantation des constructions par rapport aux voies départementales

Emplacements réservés pour sentiers de randonnée (n° 12)

Emplacements réservés

Zone de préemption dans un espace naturel et sensible

Plan d'exposition au bruit des aérodrômes (IP 81)

Plan d'exposition au bruit des aérodrômes (IP 89)

Plan d'exposition au bruit des aérodrômes (IP 96)

Espaces boisés classés

Zones humides

Plans d'eau

Cours d'eau

Aléa centennal NMC +60cm - Donnée DDTM, Octobre 2011 (tracé schématique, se référer aux cartes officielles)

